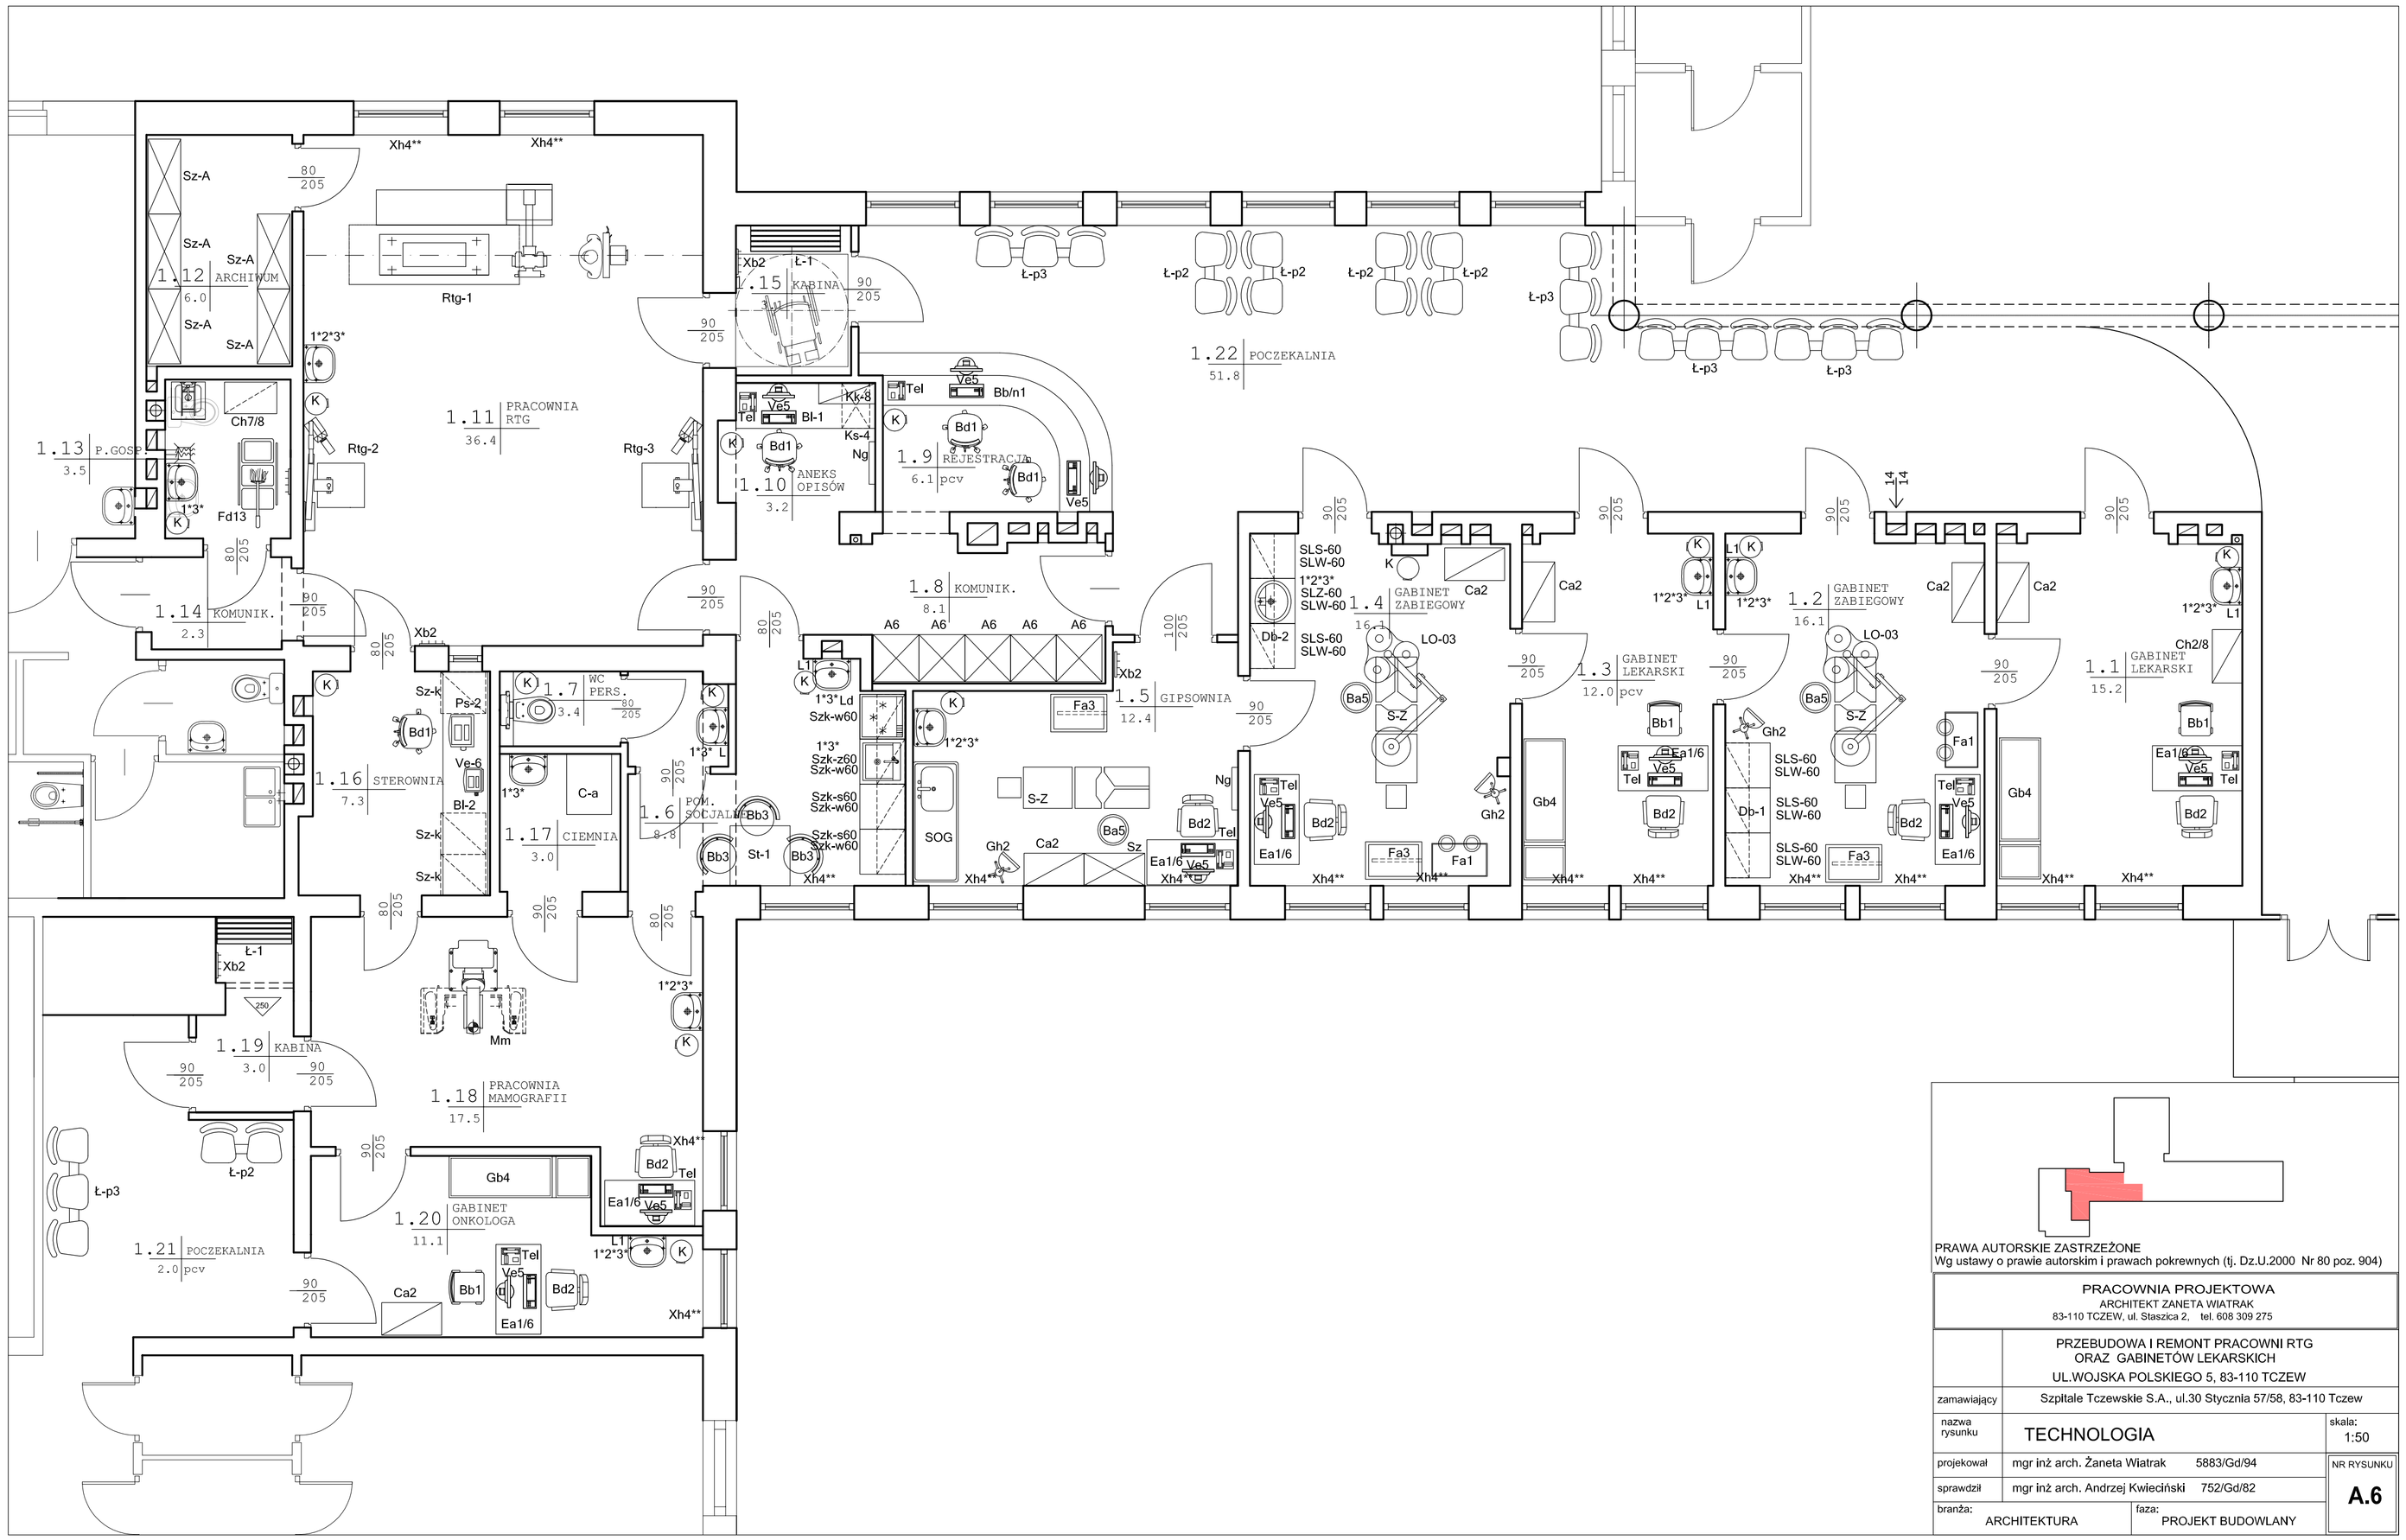

PRAWA AUTORSKIE ZASTRZEŻONE
Wg ustawy o prawie autorskim i prawach pokrewnych (tj. Dz.U.2000 Nr 80 poz. 904)

PRACOWNIA PROJEKTOWA
ARCHITEKT ZANETA WIATRAK
83-110 TCZEW, ul. Staszica 2, tel. 608 309 275

PRZEBUDOWA I REMONT PRACOWNI RTG
ORAZ GABINETÓW LEKARSKICH
UL.WOJSKA POLSKIEGO 5, 83-110 TCZEW

zamawiający	Szpitale Tczewskie S.A., ul.30 Stycznia 57/58, 83-110 Tczew	
nazwa rysunku	TECHNOLOGIA	skala: 1:50
projekował	mgr inż arch. Żaneta Wiatrak 5883/Gd/94	NR RYSUNKU
sprawdził	mgr inż arch. Andrzej Kwieciński 752/Gd/82	A.6
branża: ARCHITEKTURA	faza: PROJEKT BUDOWLANY	