PRZEKRÓJ A-A skala 1:10

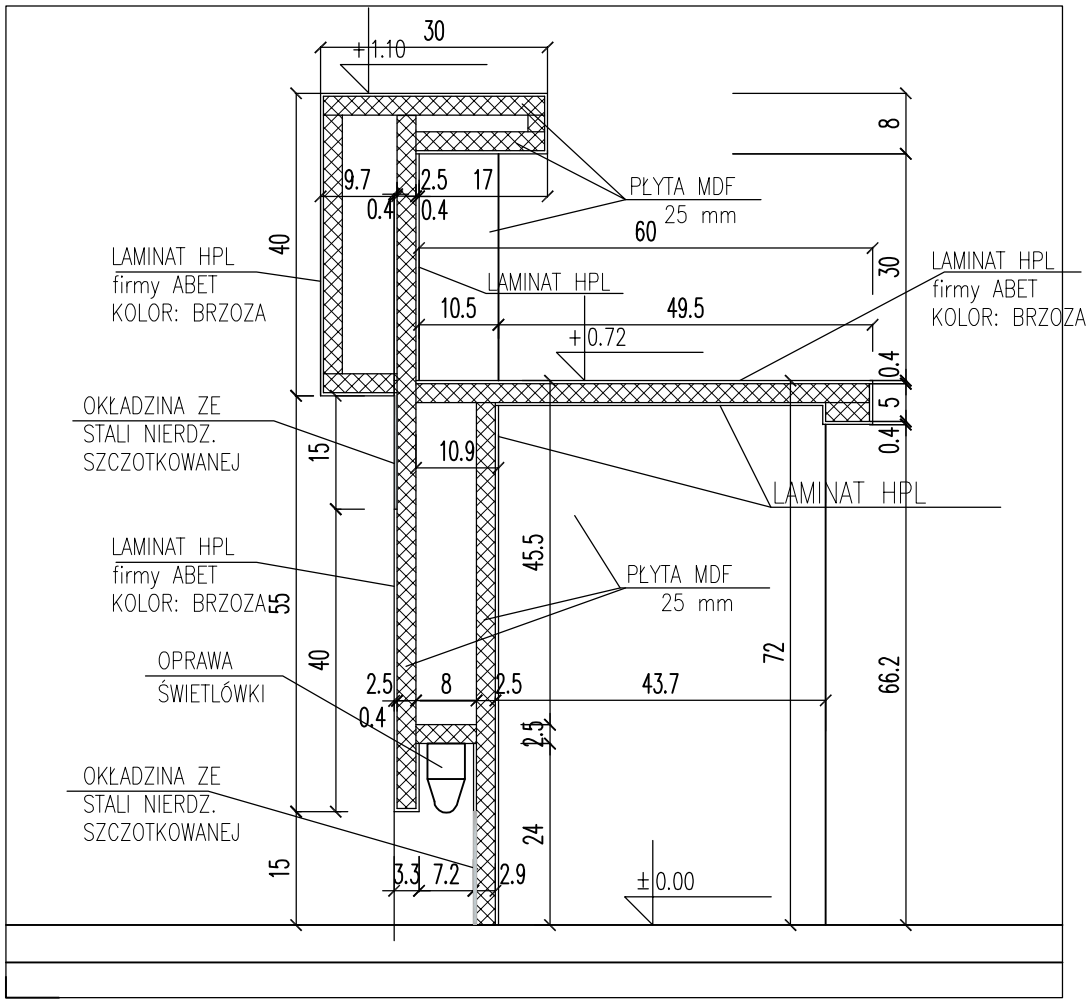

PRAWA AUTORSKIE ZASTRZEŻONE
Wg ustawy o prawie autorskim i prawach pokrewnych (tj. Dz.U.2000 Nr 80 poz. 904)

PRACOWNIA PROJEKTOWA
ARCHITEKT ZANETA WIATRAK
83-110 TCZEW, ul. Staszica 2, tel. 608 309 275

	PRZEBUDOWA I REMONT PRACOWNI RTG ORAZ GABINETÓW LEKARSKICH UL.WOJSKA POLSKIEGO 5, 83-110 TCZEW
zamawiający	Szpitale Tczewskie S.A., ul.30 Stycznia 57/58, 83-110 Tczew
nazwa rysunku	DETAL LADY REJESTRACJI- PRZEKRÓJ A-A
skala:	1:10
projekował	mgr inż arch. Żaneta Wiatrak 5883/Gd/94
sprawdził	mgr inż arch. Andrzej Kwieciński 752/Gd/82
NR RYSUNKU	**A.8**
branża:	ARCHITEKTURA
faza:	PROJEKT BUDOWLANY