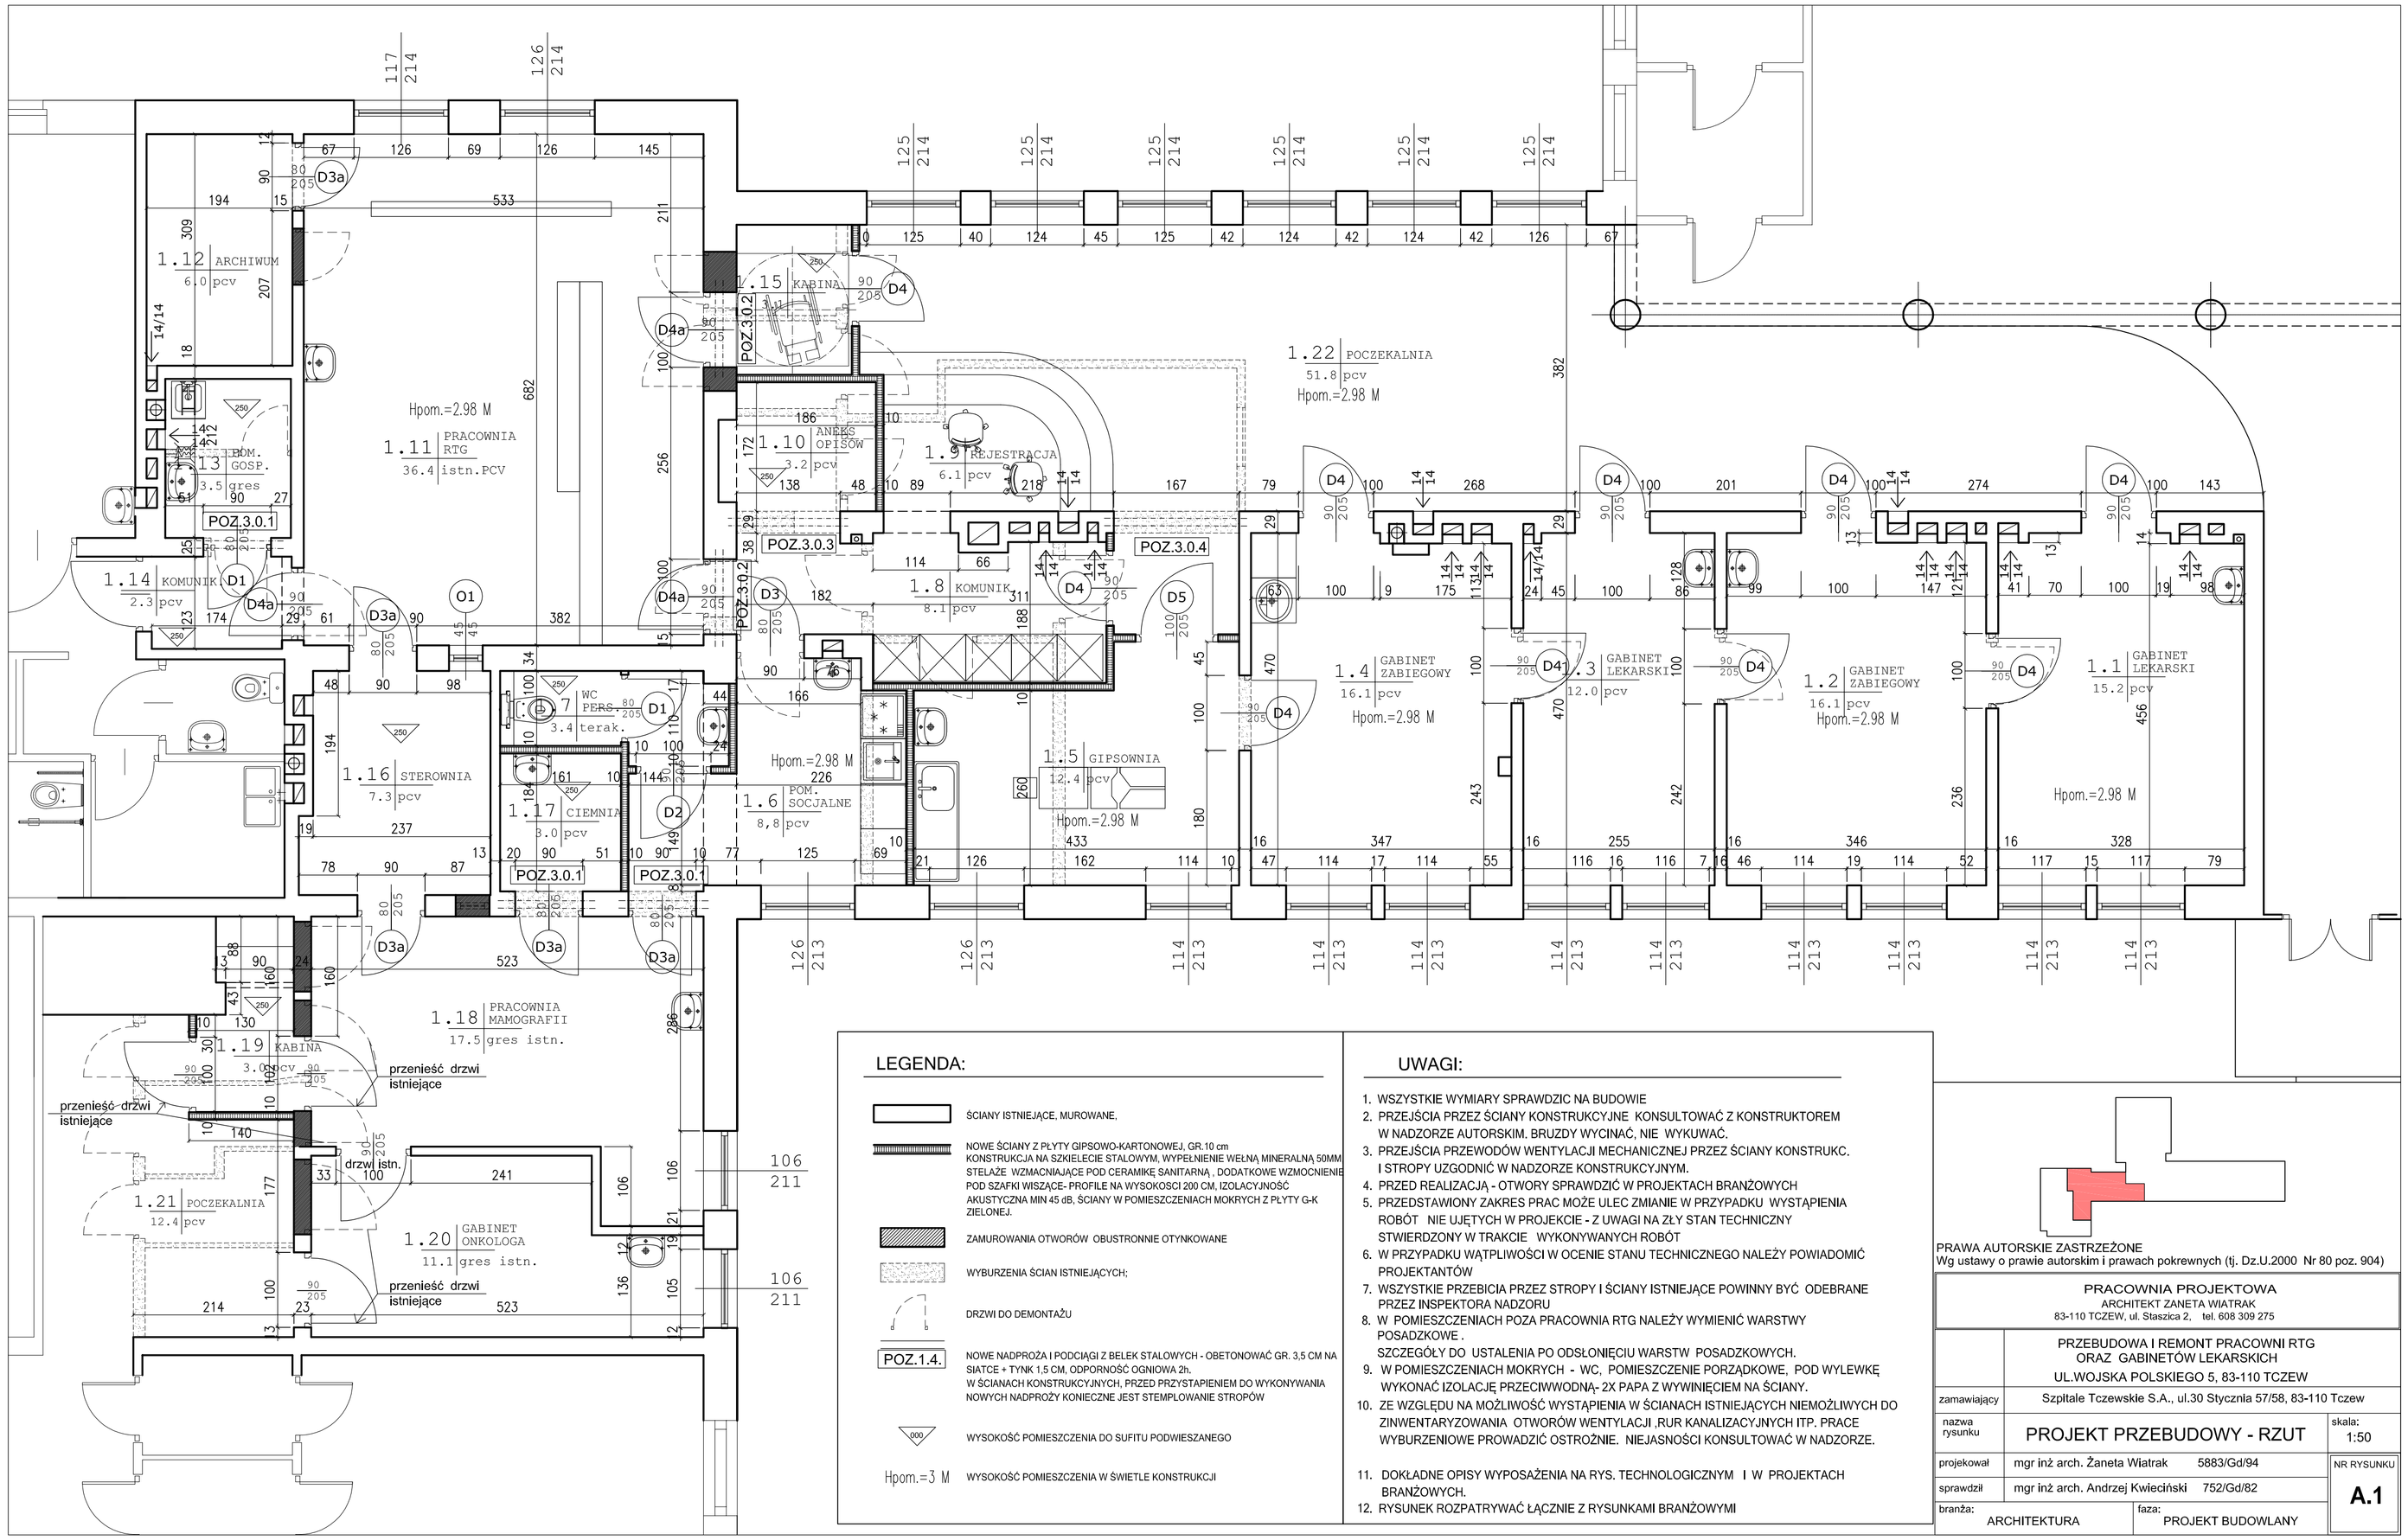

LEGENDA:

- ŚCIANY ISTNIEJĄCE, MUROWANE,
- NOWE ŚCIANY Z PŁYTY GIPSOWO-KARTONOWEJ, GR.10 cm KONSTRUKCJA NA SZKIELECIE STALOWYM, WYPEŁNIENIE WEŁNĄ MINERALNĄ 50MM STELAŻE WZMACNIAJĄCE POD CERAMIKĘ SANITARNĄ , DODATKOWE WZMOCNIENIE POD SZAFKI WISZĄCE- PROFILE NA WYSOKOŚCI 200 CM, IZOLACYJNOŚĆ AKUSTYCZNA MIN 45 dB, ŚCIANY W POMIESZCZENIACH MOKRYCH Z PŁYTY G-K ZIELONEJ.
- ZAMUROWANIA OTWORÓW OBUSTRONNIE OTYNKOWANE
- WYBURZENIA ŚCIAN ISTNIEJĄCYCH;
- DRZWI DO DEMONTAŻU
- POZ.1.4. NOWE NADPROŻA I PODCIĄGI Z BELEK STALOWYCH - OBETONOWAĆ GR. 3,5 CM NA SIATCE + TYNK 1,5 CM, ODPORNOŚĆ OGNIOWA 2h. W ŚCIANACH KONSTRUKCYJNYCH, PRZED PRZYSTAPIENIEM DO WYKONYWANIA NOWYCH NADPROŻY KONIECZNE JEST STEMPLOWANIE STROPÓW
- 200 WYSOKOŚĆ POMIESZCZENIA DO SUFITU PODWIESZANEGO
- Hpom.=3 M WYSOKOŚĆ POMIESZCZENIA W ŚWIETLE KONSTRUKCJI

UWAGI:

1. WSZYSTKIE WYMIARY SPRAWDZIC NA BUDOWIE
2. PRZEJŚCIA PRZEZ ŚCIANY KONSTRUKCYJNE KONSULTOWAĆ Z KONSTRUKTOREM W NADZORZE AUTORSKIM. BRUZDY WYCINAĆ, NIE WYKUWAĆ.
3. PRZEJŚCIA PRZEWODÓW WENTYLACJI MECHANICZNEJ PRZEZ ŚCIANY KONSTRUKC. I STROPY UZGODNIĆ W NADZORZE KONSTRUKCYJNYM.
4. PRZED REALIZACJĄ - OTWORY SPRAWDZIĆ W PROJEKTACH BRANŻOWYCH
5. PRZEDSTAWIONY ZAKRES PRAC MOŻE ULEC ZMIANIE W PRZYPADKU WYSTĄPIENIA ROBÓT NIE UJĘTYCH W PROJEKCIE - Z UWAGI NA ZŁY STAN TECHNICZNY STWIERDZONY W TRAKCIE WYKONYWANYCH ROBÓT
6. W PRZYPADKU WĄTPLIWOŚCI W OCENIE STANU TECHNICZNEGO NALEŻY POWIADOMIĆ PROJEKTANTÓW
7. WSZYSTKIE PRZEBICIA PRZEZ STROPY I ŚCIANY ISTNIEJĄCE POWINNY BYĆ ODEBRANE PRZEZ INSPEKTORA NADZORU
8. W POMIESZCZENIACH POZA PRACOWNIA RTG NALEŻY WYMIENIĆ WARSTWY POSADZKOWE . SZCZEGÓŁY DO USTALENIA PO ODSŁONIĘCIU WARSTW POSADZKOWYCH.
9. W POMIESZCZENIACH MOKRYCH - WC, POMIESZCZENIE PORZĄDKOWE, POD WYLEWKĘ WYKONAĆ IZOLACJĘ PRZECIWWODNĄ- 2X PAPA Z WYWINIĘCIEM NA ŚCIANY.
10. ZE WZGLĘDU NA MOŻLIWOŚĆ WYSTĄPIENIA W ŚCIANACH ISTNIEJĄCYCH NIEMOŻLIWYCH DO ZINWENTARYZOWANIA OTWORÓW WENTYLACJI ,RUR KANALIZACYJNYCH ITP. PRACE WYBURZENIOWE PROWADZIĆ OSTROŻNIE. NIEJASNOŚCI KONSULTOWAĆ W NADZORZE.
11. DOKŁADNE OPISY WYPOSAŻENIA NA RYS. TECHNOLOGICZNYM I W PROJEKTACH BRANŻOWYCH.
12. RYSUNEK ROZPATRYWAĆ ŁĄCZNIE Z RYSUNKAMI BRANŻOWYMI

PRAWA AUTORSKIE ZASTRZEŻONE
Wg ustawy o prawie autorskim i prawach pokrewnych (tj. Dz.U.2000 Nr 80 poz. 904)

PRACOWNIA PROJEKTOWA
ARCHITEKT ŻANETA WIATRAK
83-110 TCZEW, ul. Staszica 2, tel. 608 309 275

	PRZEBUDOWA I REMONT PRACOWNI RTG ORAZ GABINETÓW LEKARSKICH UL.WOJSKA POLSKIEGO 5, 83-110 TCZEW
zamawiający	Szpitale Tczewskie S.A., ul.30 Stycznia 57/58, 83-110 Tczew
nazwa rysunku	PROJEKT PRZEBUDOWY - RZUT
skala:	1:50
projekował	mgr inż arch. Żaneta Wiatrak 5883/Gd/94
sprawdził	mgr inż arch. Andrzej Kwieciński 752/Gd/82
NR RYSUNKU	A.1
branża:	ARCHITEKTURA
faza:	PROJEKT BUDOWLANY