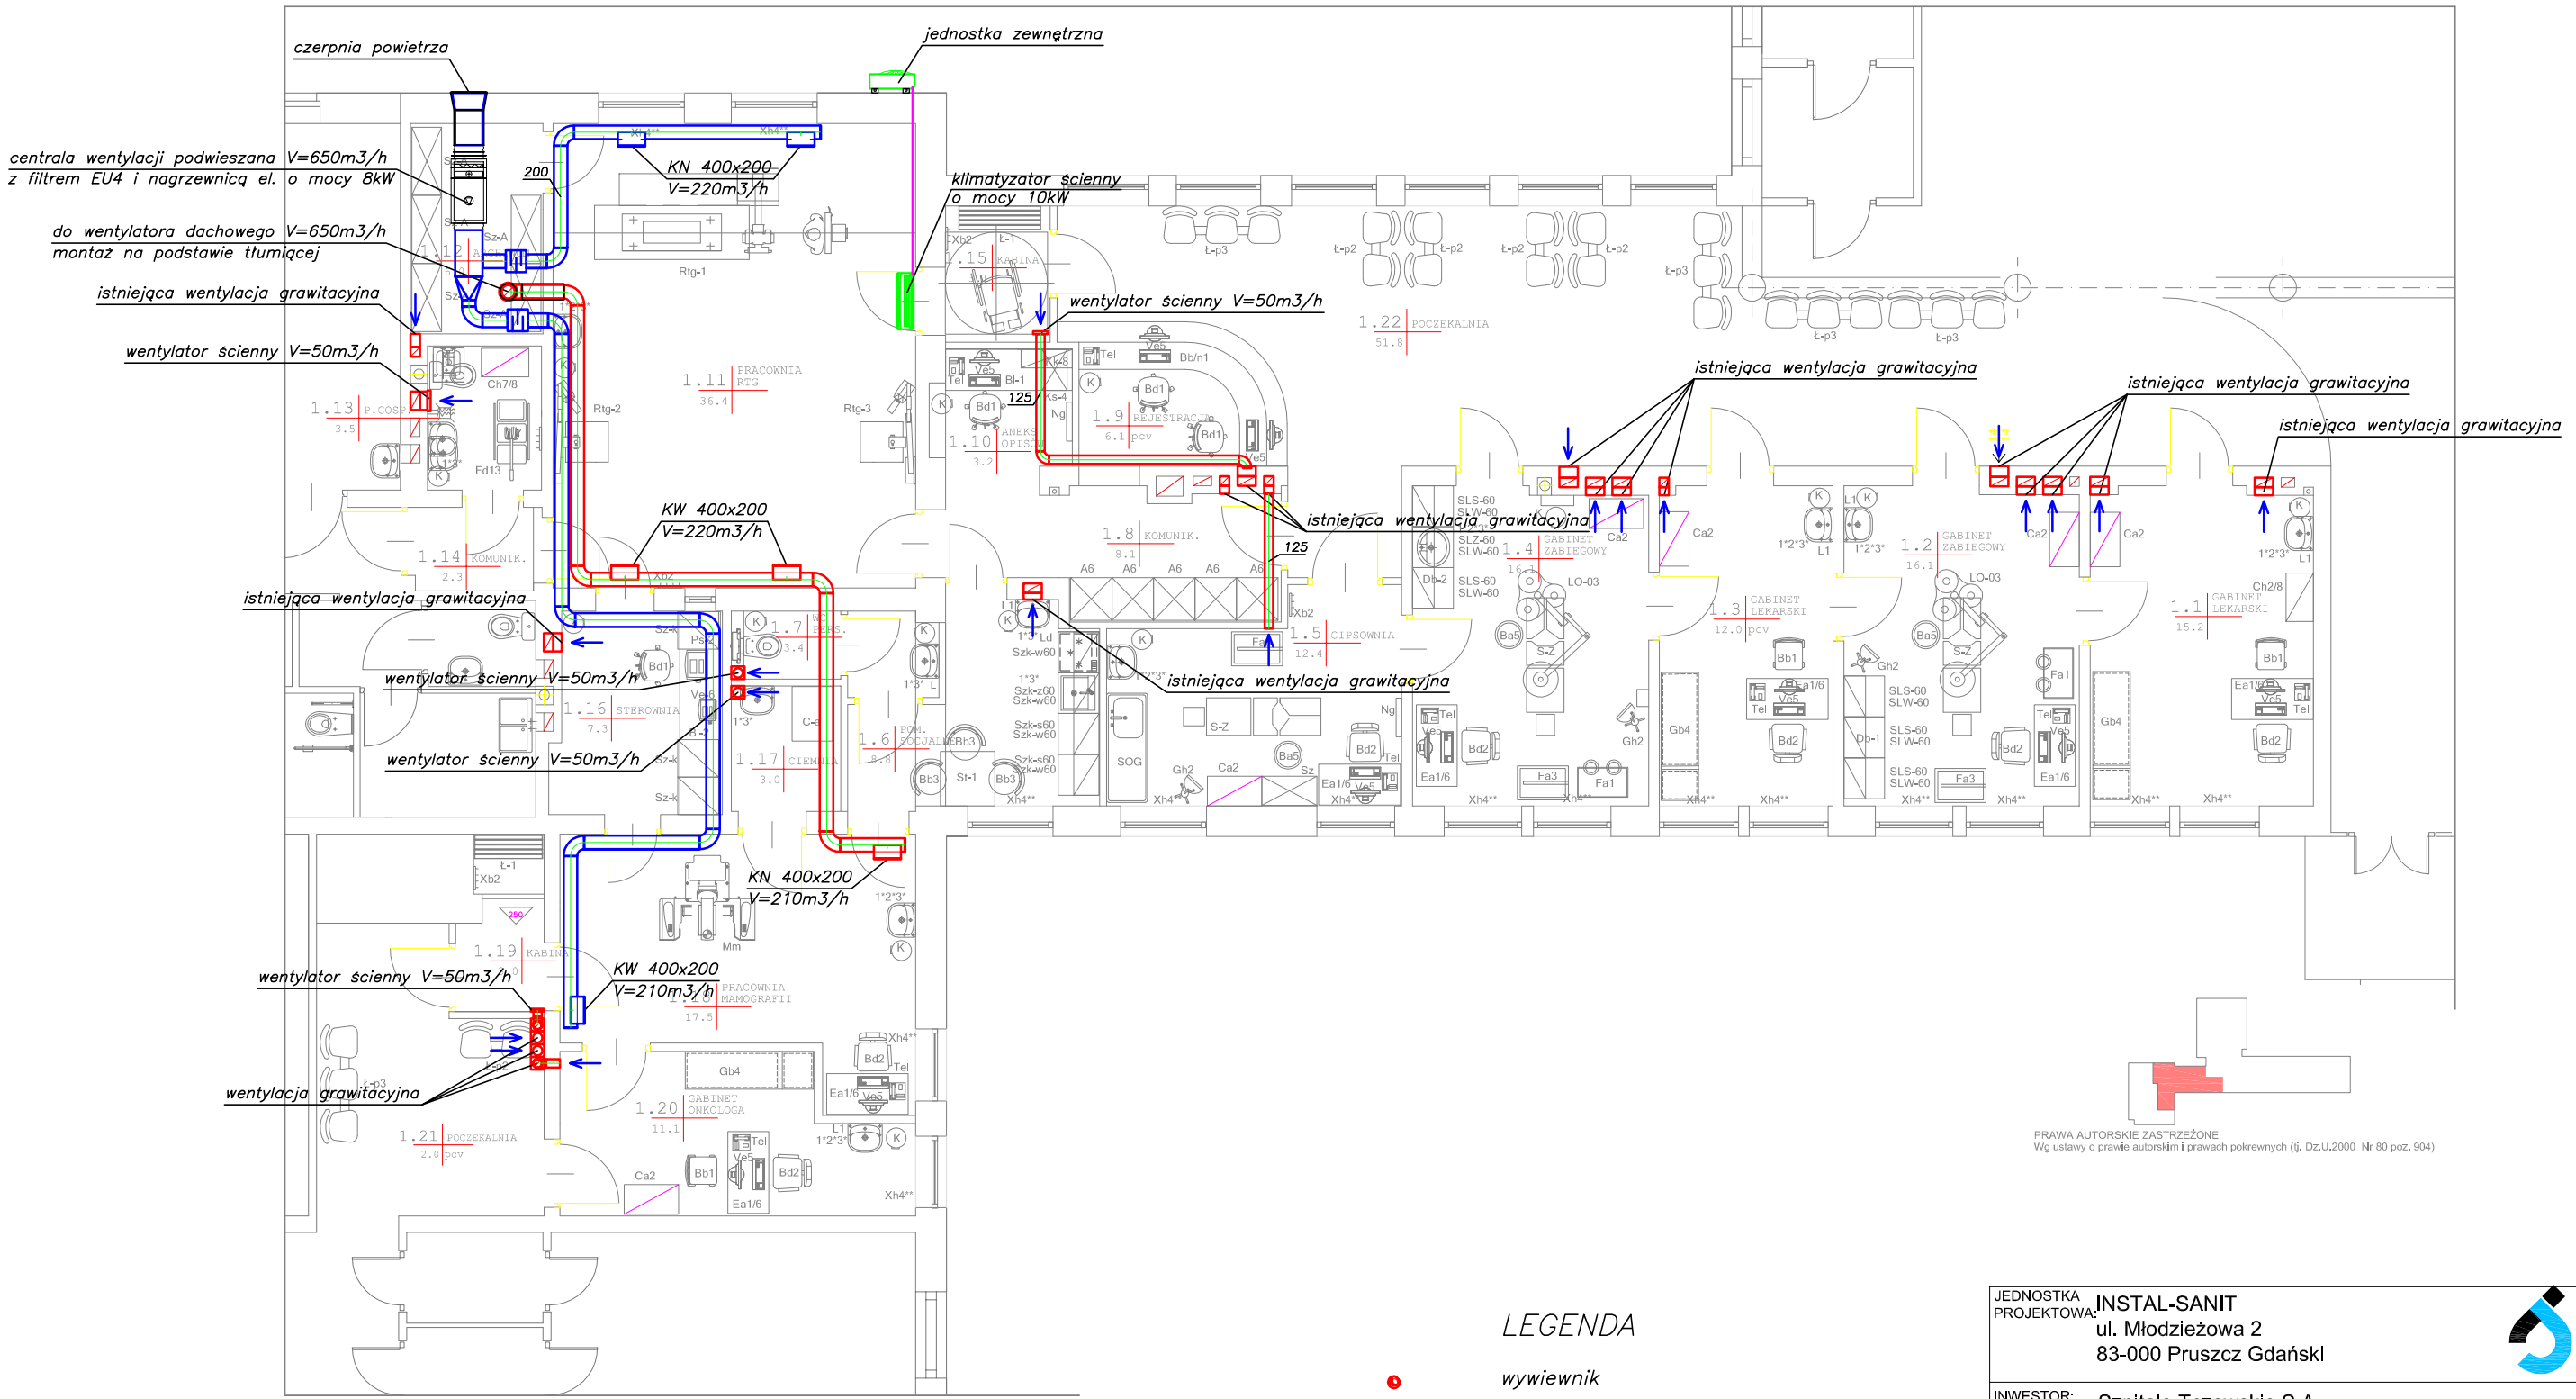

LEGENDA

- wywiewnik
- kanał wyciągowy
- nawiewnik
- kanał nawiewny
- kanał wywiewny izolowany
- kanał nawiewny izolowany
- jednostka zewnętrzna klimatyzacji
- jednostka wewnętrzna klimatyzacji ścienna
- przewody freonowe

JEDNOSTKA PROJEKTOWA:	INSTAL-SANIT ul. Młodzieżowa 2 83-000 Pruszcz Gdański
INWESTOR:	Szpitale Tczewskie S.A. ul.30 Stycznia 57/58, 83-110 Tczew
PROJEKT:	PRZEBUDOWA I REMONT PRACOWNI RTG ORAZ GABINETÓW LEKARSKICH UL.WOJSKA POLSKIEGO 5, 83-110 TCZEW
RYSUNEK:	Instalacja wentylacji
BRANŻA:	Sanitarna
PROJEKTOWAŁ:	mgr inż. Rafał Malinowski upr. nr POM/0244/PWOS/12
SPRAWDZAŁA:	mgr inż. Monika Butkiewicz upr. nr POM/0041/PWOS/12
OPRACOWAŁ:	inż. Tomasz Grudziński
DATA: kwiecień 2014	STADIUM: PB · SKALA: 1:100 · NR RYS. S-01